


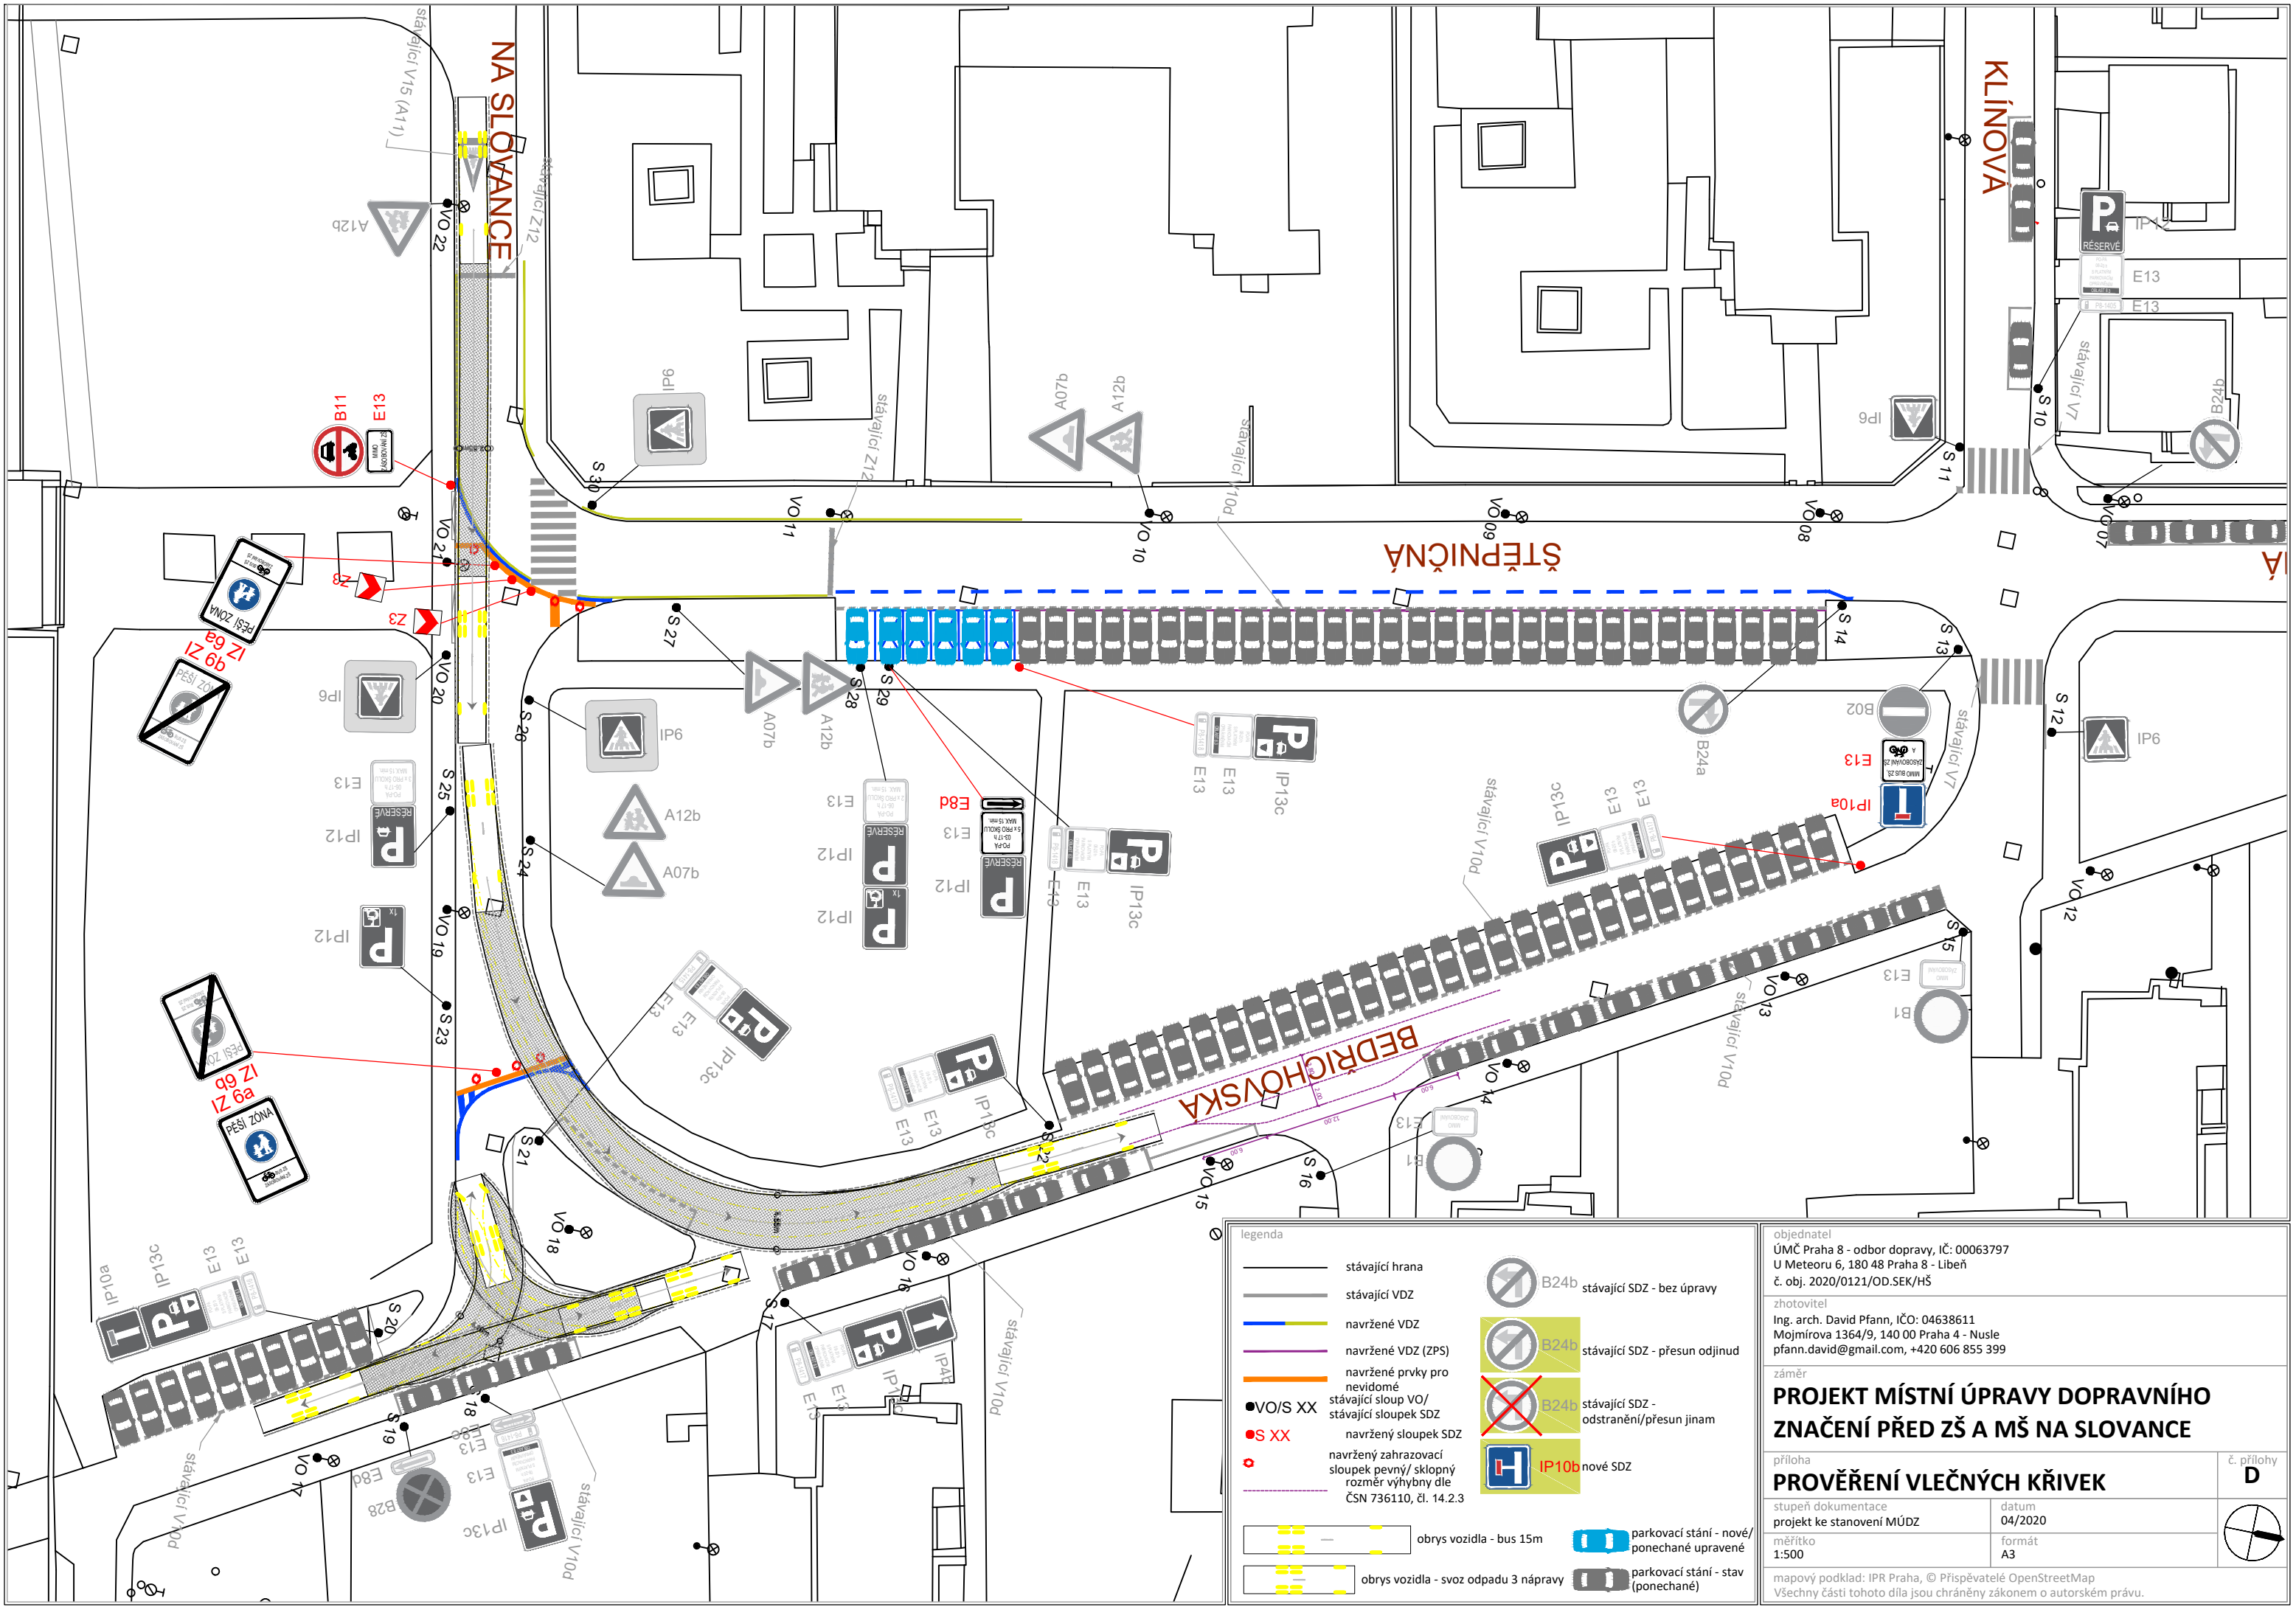

legenda

- stávající hrana
- stávající VZD
- navržené VZD
- navržené VZD (ZPS)
- navržené prvky pro nevidomé
- stávající sloup VO/ stávající sloupek SDZ
- navržený sloupek SDZ
- navržený zahrazovací sloupek pevný/ sklopný rozměr výhybní dle ČSN 736110, čl. 14.2.3
- obrys vozidla - bus 15m
- obrys vozidla - svoz odpadu 3 nápravy
- parkovací stání - nové/ ponechané upravené
- parkovací stání - stav (ponechané)
- B24b stávající SDZ - bez úpravy
- B24b stávající SDZ - přesun odjinud
- B24b stávající SDZ - odstranění/přesun jinam
- IP10b nové SDZ

objednatel
ÚMČ Praha 8 - odbor dopravy, IČ: 00063797
U Meteoru 6, 180 48 Praha 8 - Libeň
č. obj. 2020/0121/OD.SEK/HŠ

zhotovitel
Ing. arch. David Pfann, IČO: 04638611
Mojmírova 1364/9, 140 00 Praha 4 - Nusle
pfann.david@gmail.com, +420 606 855 399

záměr
PROJEKT MÍSTNÍ ÚPRAVY DOPRAVNÍHO ZNAČENÍ PŘED ZŠ A MŠ NA SLOVANCE

příloha
PROVĚŘENÍ VLEČNÝCH KŘIVEK

stupeň dokumentace
projekt ke stanovení MÚDZ

datum
04/2020

měřítko
1:500

formát
A3

mapový podklad: IPR Praha, © Přispěvatelé OpenStreetMap
Všechny části tohoto díla jsou chráněny zákonem o autorském právu.

č. přílohy
D